


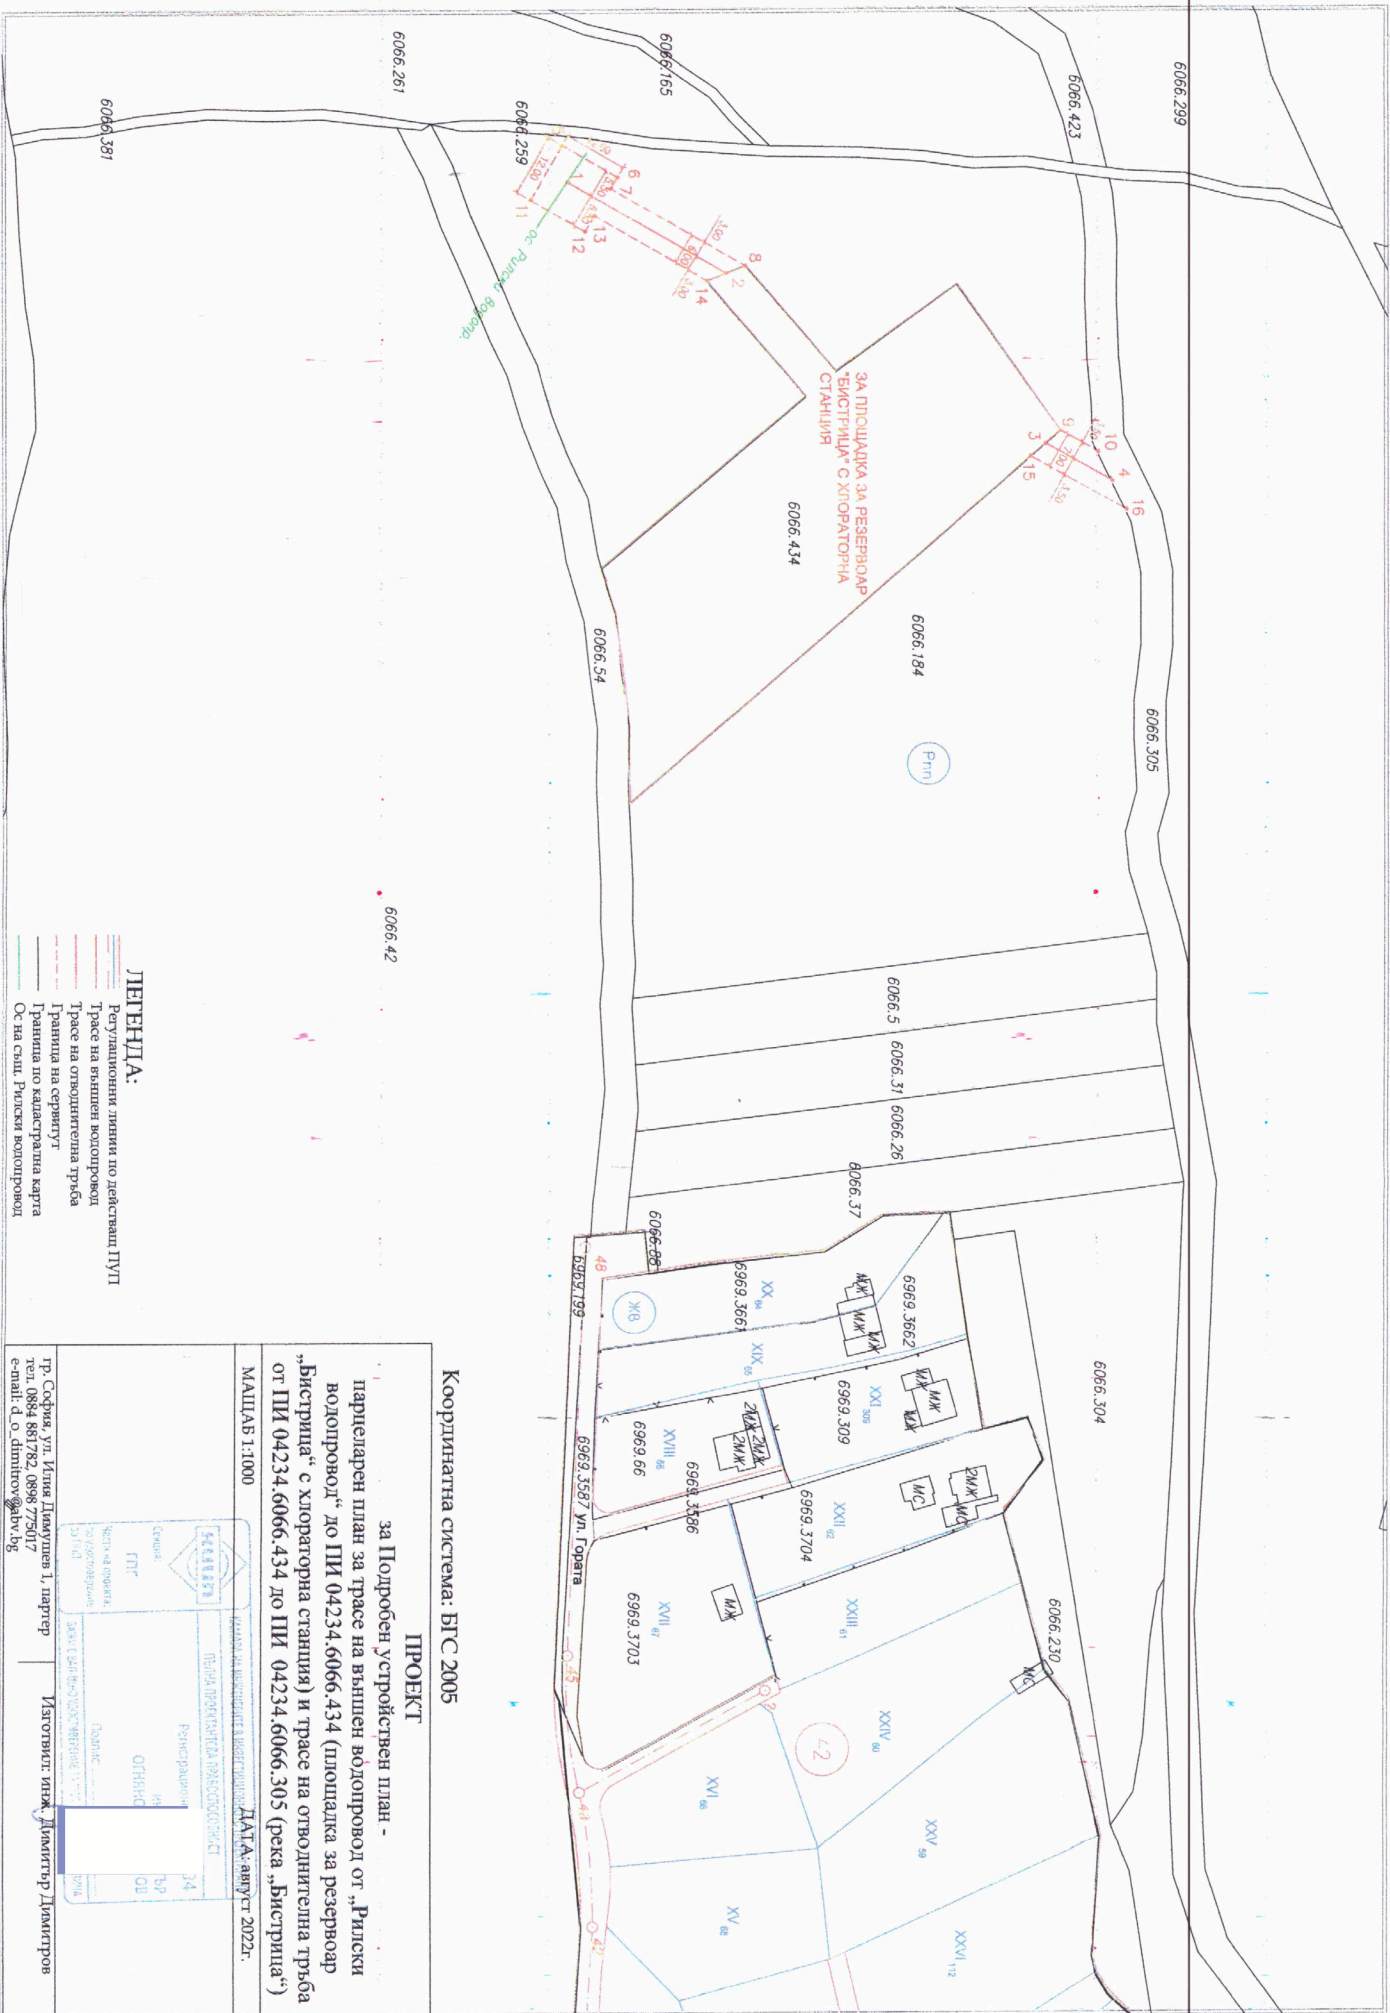


Координатна система: БГС 2005

ПРОЕКТ

за Подобен устройствен план - парцеларен план за трасе на външен водопровод от "Рилски водопровод" до ПИ 04234.6066.434 (площадка за резервоар "Бистрица" с хлораторна станция) и трасе на отводнителна тръба от ПИ 04234.6066.434 до ПИ 04234.6066.305 (река "Бистрица")

МАЩАБ 1:1000

ДАТА: август 2022г.

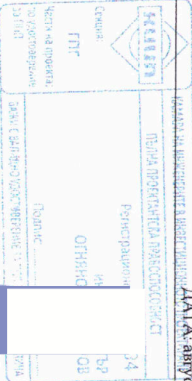

гр. София, ул. Илия Димитров 1, партер
тел. 0884 881782, 0898 775017
e-mail: d.o.dimitrov@abv.bg

Изготвил: инж. Димитър Димитров