
МОТИВИРАНО-ПРЕДЛОЖЕНИЕ

КЪМ МОТИВИРАНО ИСКАНЕ ЗА ИЗДАВАНЕ НА РАЗРЕШЕНИЕ ЗА ИЗРАБОТВАНЕ НА КОМПЛЕКСЕН ПРОЕКТ ЗА ИНВЕСТИЦИОННА ИНИЦИАТИВА (КПИИ), НА ОСНОВАНИЕ ЧЛ. 150 ОТ ЗУТ, В ЧАСТТА ПУП-ПАРЦЕЛАРЕН ПЛАН НА КАБЕЛНА ЛИНИЯ СрН И БКТП ЗА ПИ 44063.6208.514 ПО КК, УПИ IV-37, КВ.2, С. ЛОЗЕН, МЕСТНОСТ ПРОГОНО, РАЙОН ПАНЧАРЕВО, СТОЛИЧНА ОБЩИНА - ЗА ЧАСТТА ОТ ТРАСЕТО ИЗВЪН УРБАНИЗИРАНА ТЕРИТОРИЯ

М 1:1000

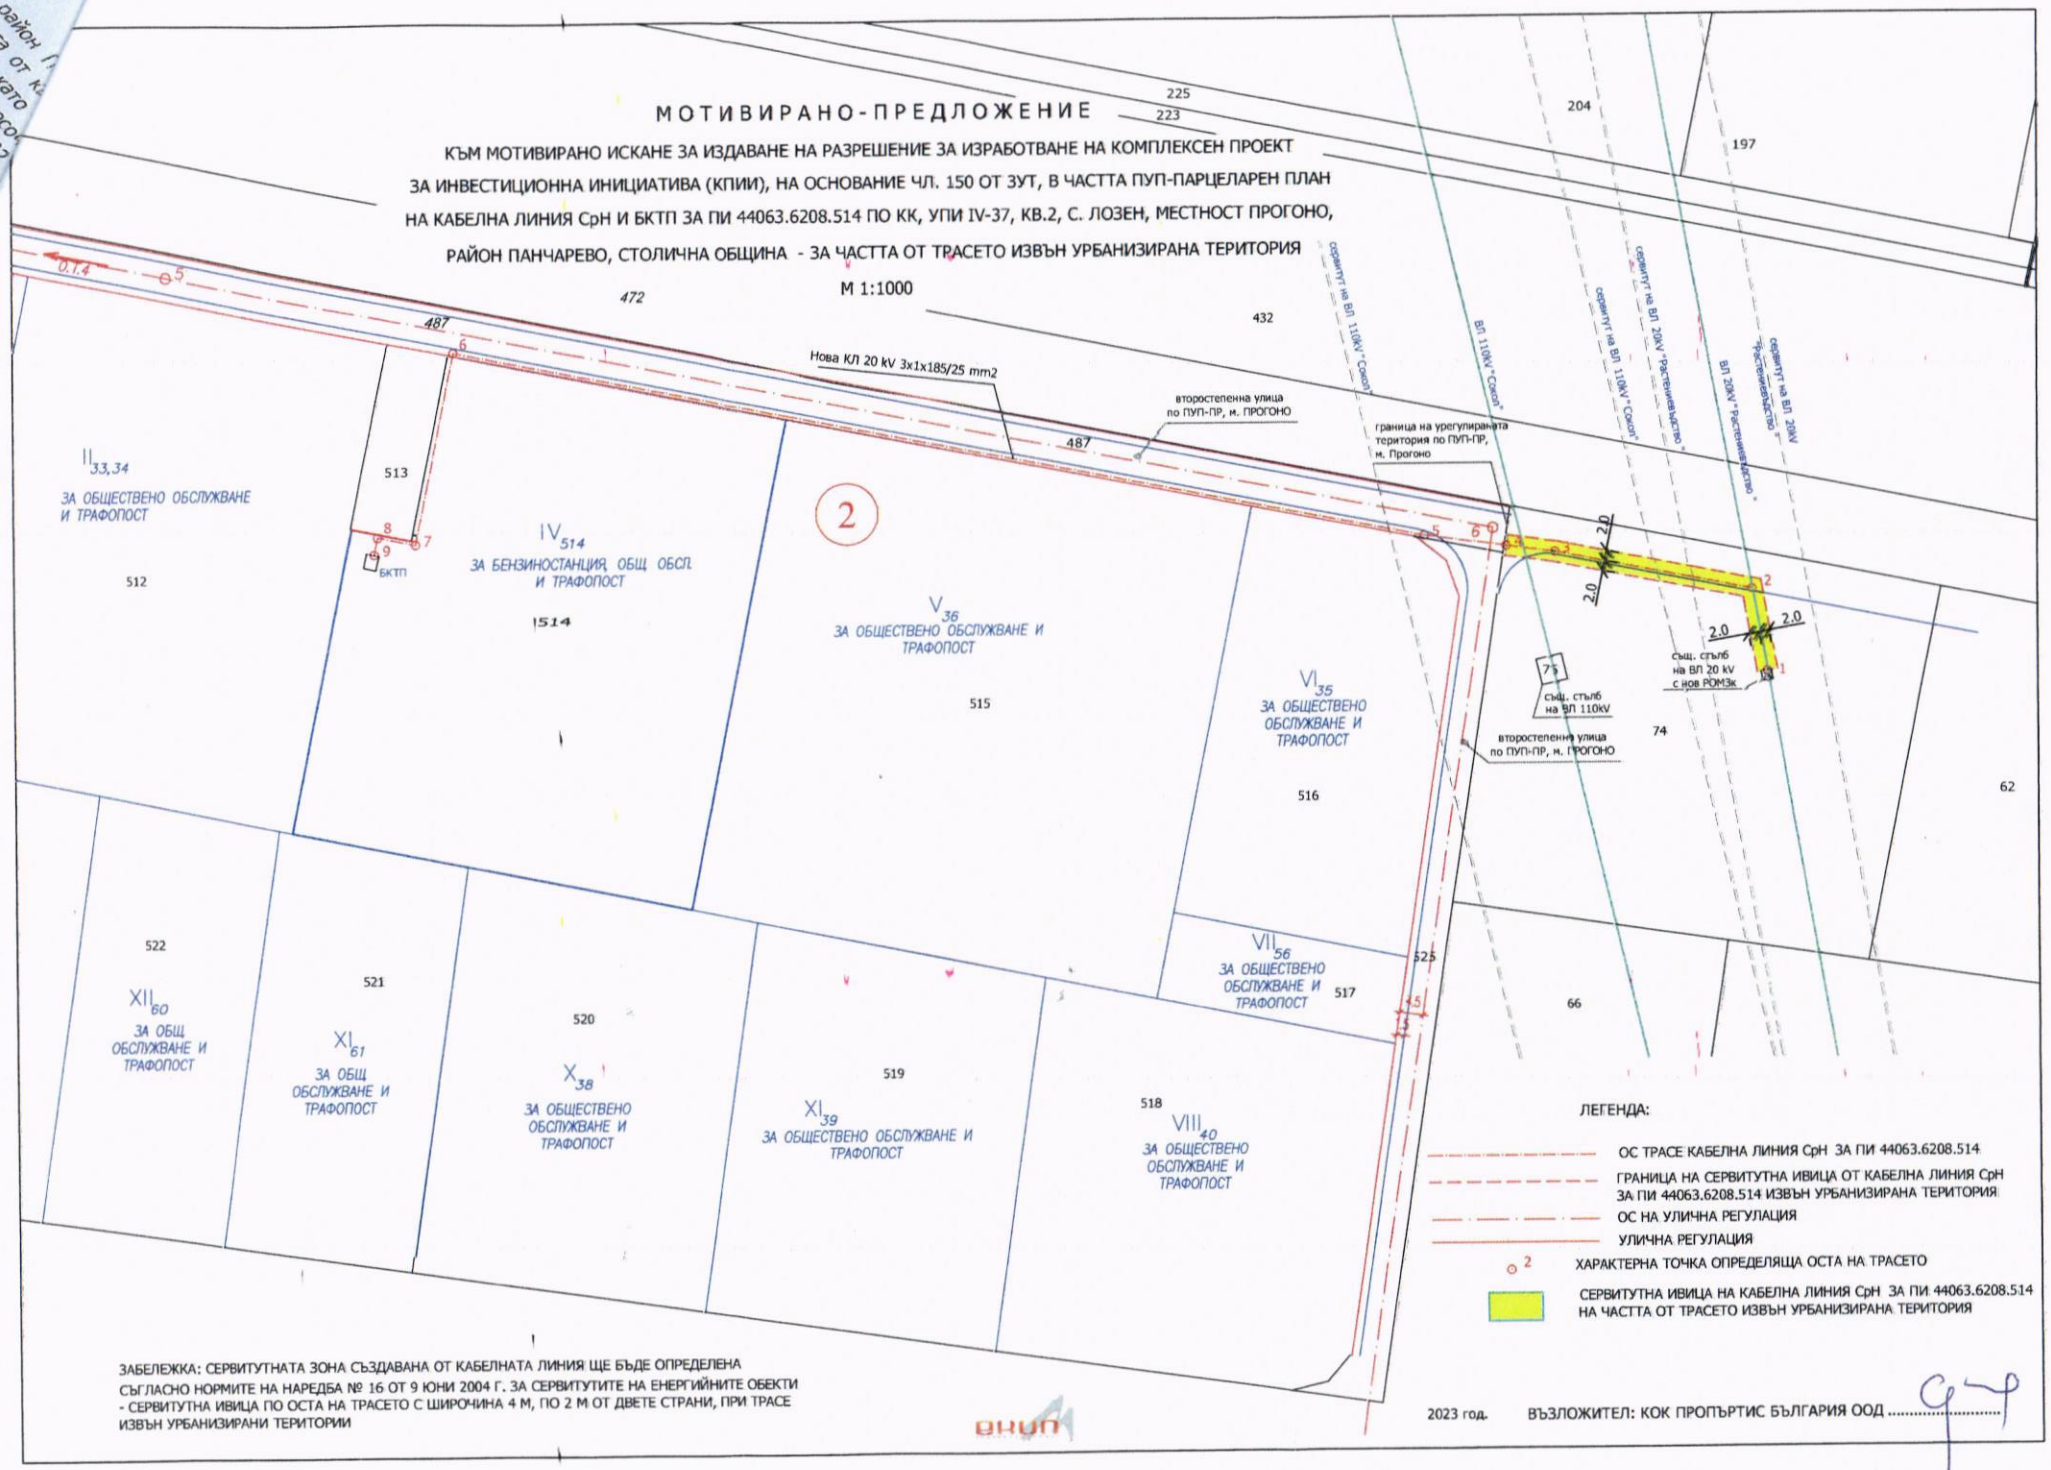

ЗАБЕЛЕЖКА: СЕРВИТУТНАТА ЗОНА СЪЗДАВАНА ОТ КАБЕЛНАТА ЛИНИЯ ЩЕ БЪДЕ ОПРЕДЕЛЕНА СЪГЛАСНО НОРМИТЕ НА НАРЕДБА № 16 ОТ 9 ЮНИ 2004 Г. ЗА СЕРВИТУТИТЕ НА ЕНЕРГИЙНИТЕ ОБЕКТИ - СЕРВИТУТНА ИВИЦА ПО ОСТА НА ТРАСЕТО С ШИРОЧИНА 4 М, ПО 2 М ОТ ДВЕТЕ СТРАНИ, ПРИ ТРАСЕ ИЗВЪН УРБАНИЗИРАНИ ТЕРИТОРИИ

2023 год. ВЪЗЛОЖИТЕЛ: КОК ПРОПЪРТИС БЪЛГАРИЯ ООД