


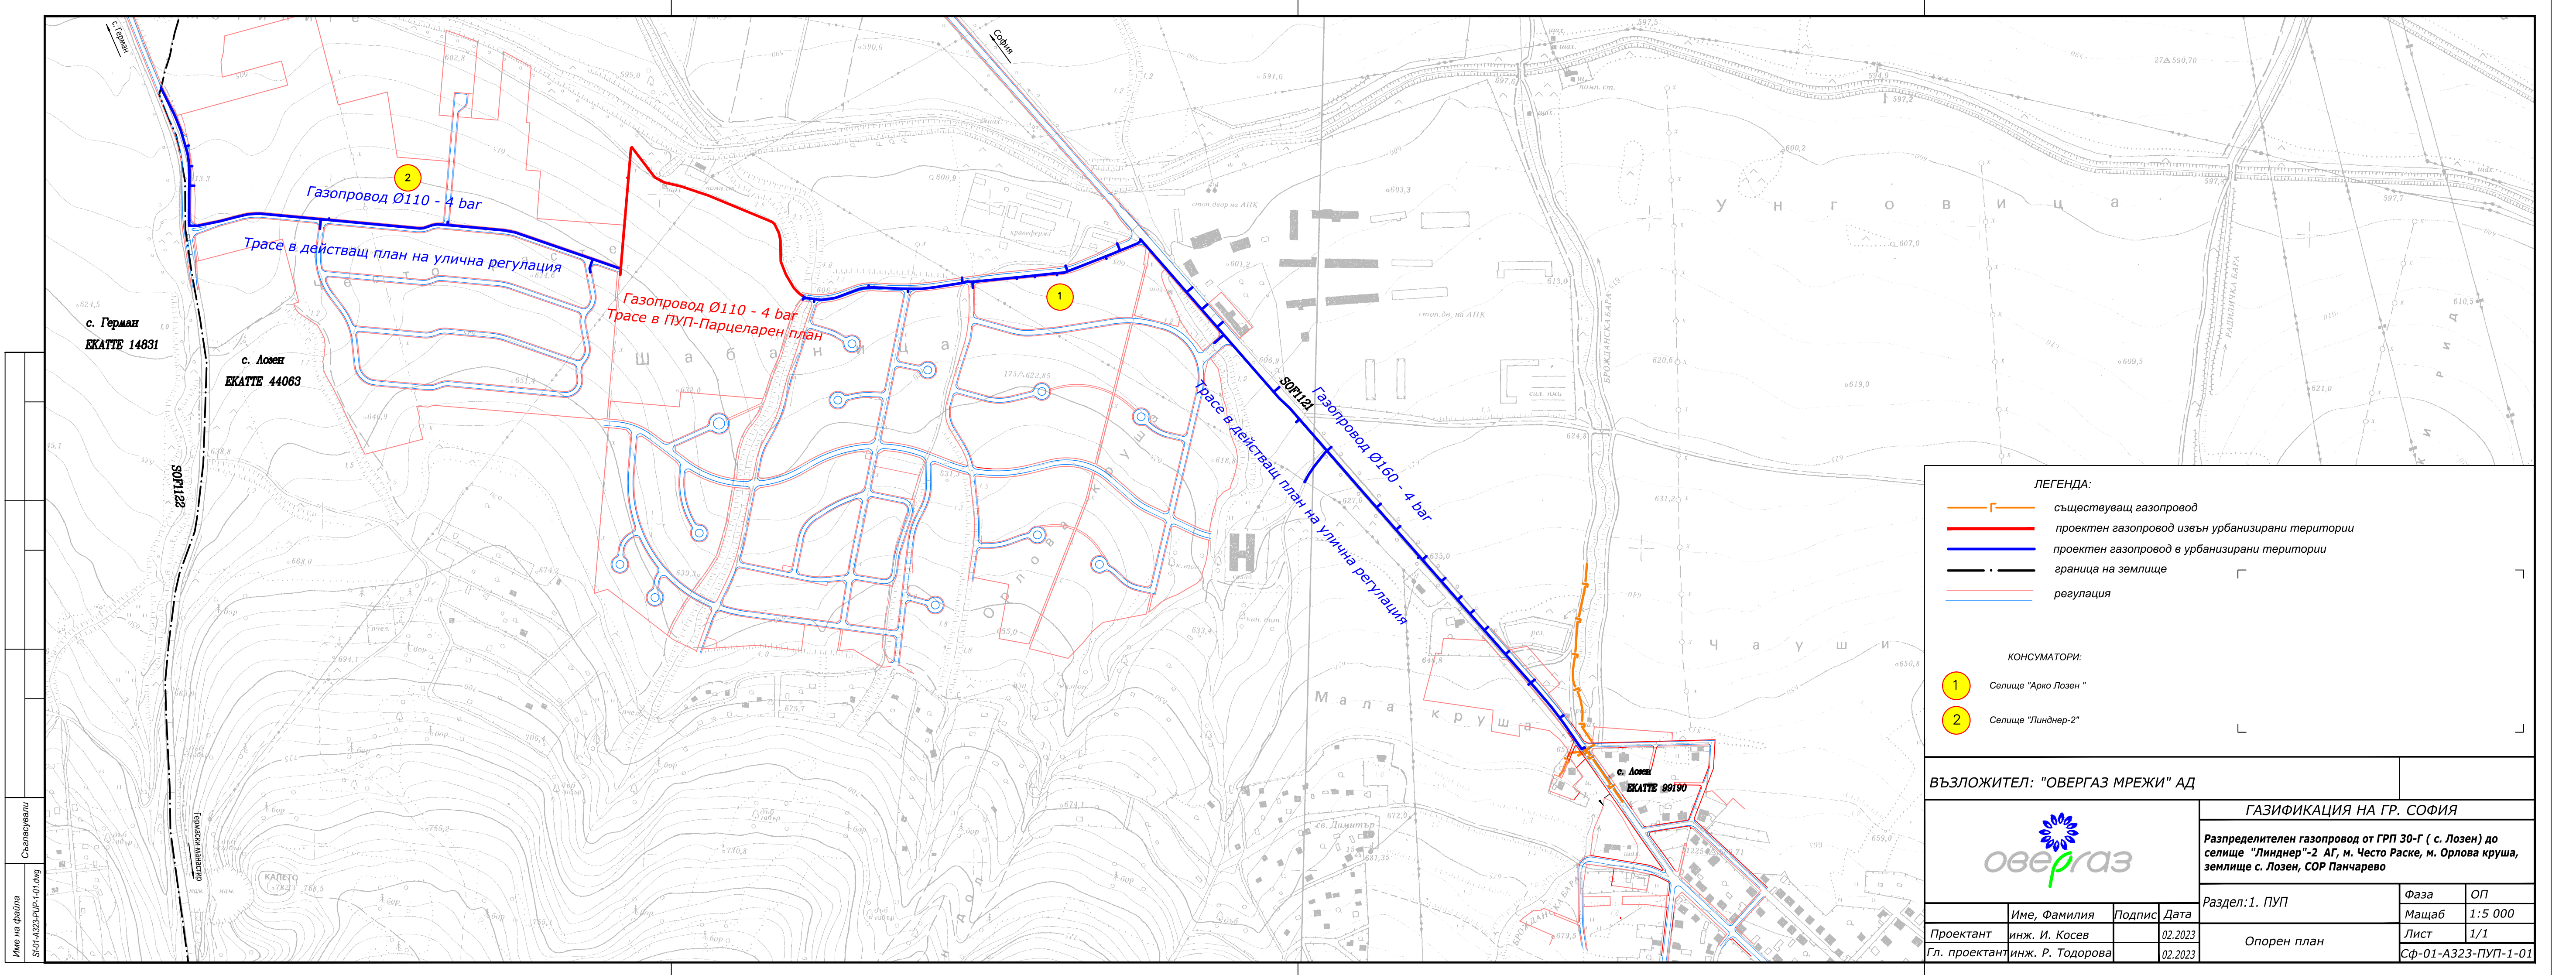

ЛЕГЕНДА:

- съществуващ газопровод
- проектен газопровод извън урбанизирани територии
- проектен газопровод в урбанизирани територии
- граница на землище
- регулация

КОНСУМАТОРИ:

- 1 Селище "Арко Лозен"
- 2 Селище "Линднер-2"

ВЪЗЛОЖИТЕЛ: "ОВЕРГАЗ МРЕЖИ" АД				ГАЗИФИКАЦИЯ НА ГР. СОФИЯ		
				Разпределителен газопровод от ГРП 30-Г (с. Лозен) до селище "Линднер"-2 АГ, м. Често Раске, м. Орлова круша, землище с. Лозен, СОП Панчарево		
				Раздел: 1. ПУП	Фаза	ОП
					Мащаб	1:5 000
Проектант	инж. И. Косев	Подпис	02.2023	Опорен план	Лист	1/1
Гл. проектант	инж. Р. Тодорова		02.2023		СФ-01-А323-ПУП-1-01	